
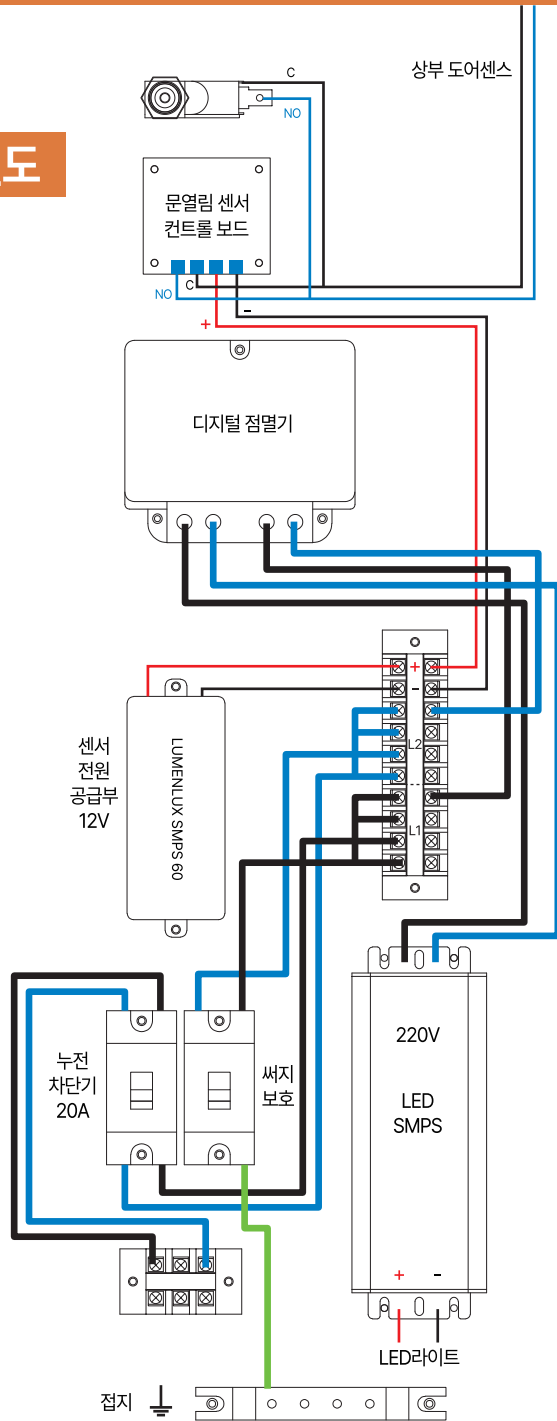


Part 1

401 기본 하부연결도

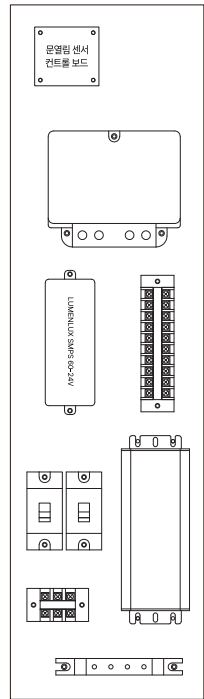

Part 2

미디어폴 상부연결도

